




SITUACIJA PROMETNE UREDITVE 5/5			
M 1:500			
Opomba: Preglednost pri hitrosti 50 km/h in naklonu nivele med 0–4% je 45 m			
Sprememba:	Opis spremembe:	Datum:	Podpis:
Investitor: MINISTRSTVO ZA INFRASTRUKTURO DRSI Tržaška cesta 19 1000 Ljubljana		Cesta:	R3-644
Projektor: APPIA d.o.o. Leskovačkova cesta 9e, 1000 Ljubljana		Odsek:	1356 Ljubljana (Šmartinska)-Šentjakob
Podizvajalec:		Pododsek:	
Številka priloge: G.3.3.5 Identifikacijska številka ribe: AP022-21-G.3.5		Številka projekta: Številka načrta: Stopnja odobrev:	AP022-21 AP022-21-G PZI
Št. odseka: Antivarna številka / Faza / Objekt:		Objekt:	Ureditev državne ceste R3-644/1356 Ljubljana (Šmartinska)-Šentjakob od km 0,895 do km 2,250 - novelacija SITUACIJA PROMETNE UREDITVE
1356		Dal. načrta: Merk:	1:500
0014.00		Odgovorni vodja projekta:	mag. Gašo JOVANDIČ, u.i.ig.5-2119
004.2101		Odgovorni projektant:	Daniela VARNČ, u.i.ig. (G-2155)
G.103.5		Izloži:	
		Datum:	Marec 2022
		Št. risbe:	Črtna koda arhiva:

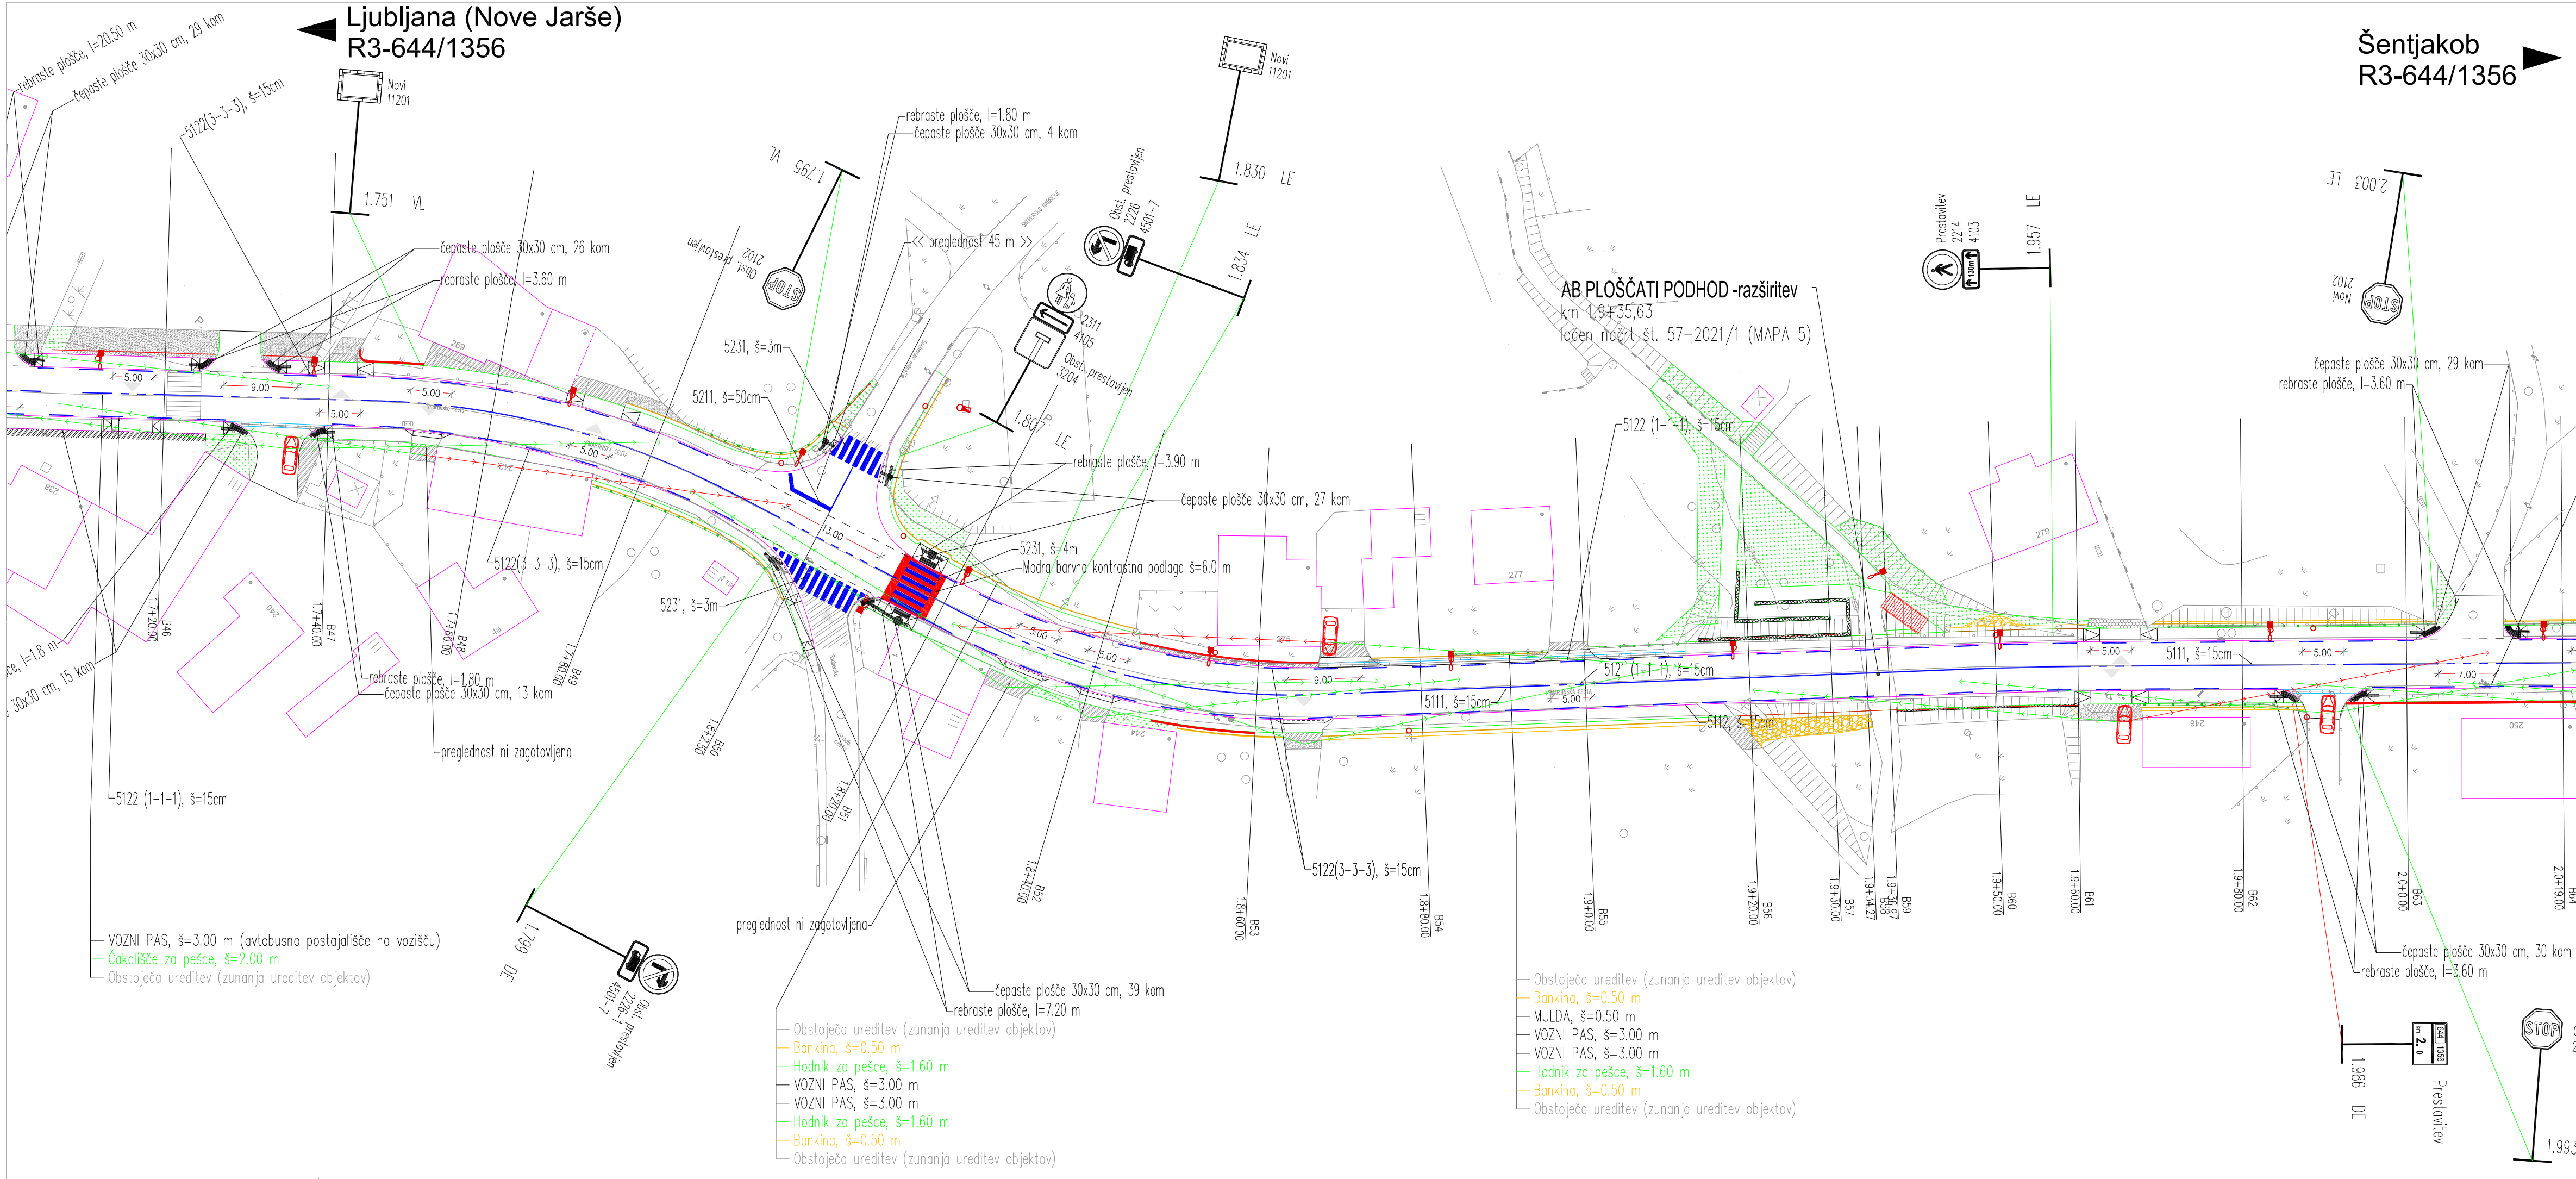


SITUACIJA PROMETNE UREDITVE 4/5			
M 1:500			
Opomba: Preglednost pri hitrosti 50 km/h in naklonu nivele med 0–4% je 45 m			
Sprememba:	Opis spremembe:	Datum:	Podpis:
Investitor: MINISTRSTVO ZA INFRASTRUKTURO DRSI Tržaška cesta 19 1000 Ljubljana		Cesta:	R3-644
Projektor: APPIA d.o.o. Leskovačkova cesta 9e, 1000 Ljubljana		Odsek:	1356 Ljubljana (Šmartinska)-Šentjakob
Podizvajalec:		Pododsek:	
Številka priloge: G.3.3.5 Identifikacijska številka ribe: AP022-21-G.3.4		Številka projekta: Številka načrta: Stopnja odobrev:	AP022-21 AP022-21-G PZI
Št. odseka: Antivarna številka / Faza / Objekt:		Objekt:	Ureditev državne ceste R3-644/1356 Ljubljana (Šmartinska)-Šentjakob od km 0,895 do km 2,250 - novelacija SITUACIJA PROMETNE UREDITVE
1356		Dal. načrta: Merk:	1:500
0014.00		Odgovorni vodja projekta:	mag. Gašo JOVANDIČ, u.i.ig.5-2119
004.2101		Odgovorni projektant:	Daniela VARNČ, u.i.ig. (G-2155)
G.103.4		Izloži:	
		Datum:	Marec 2022
		Št. risbe:	Črtna koda arhiva:

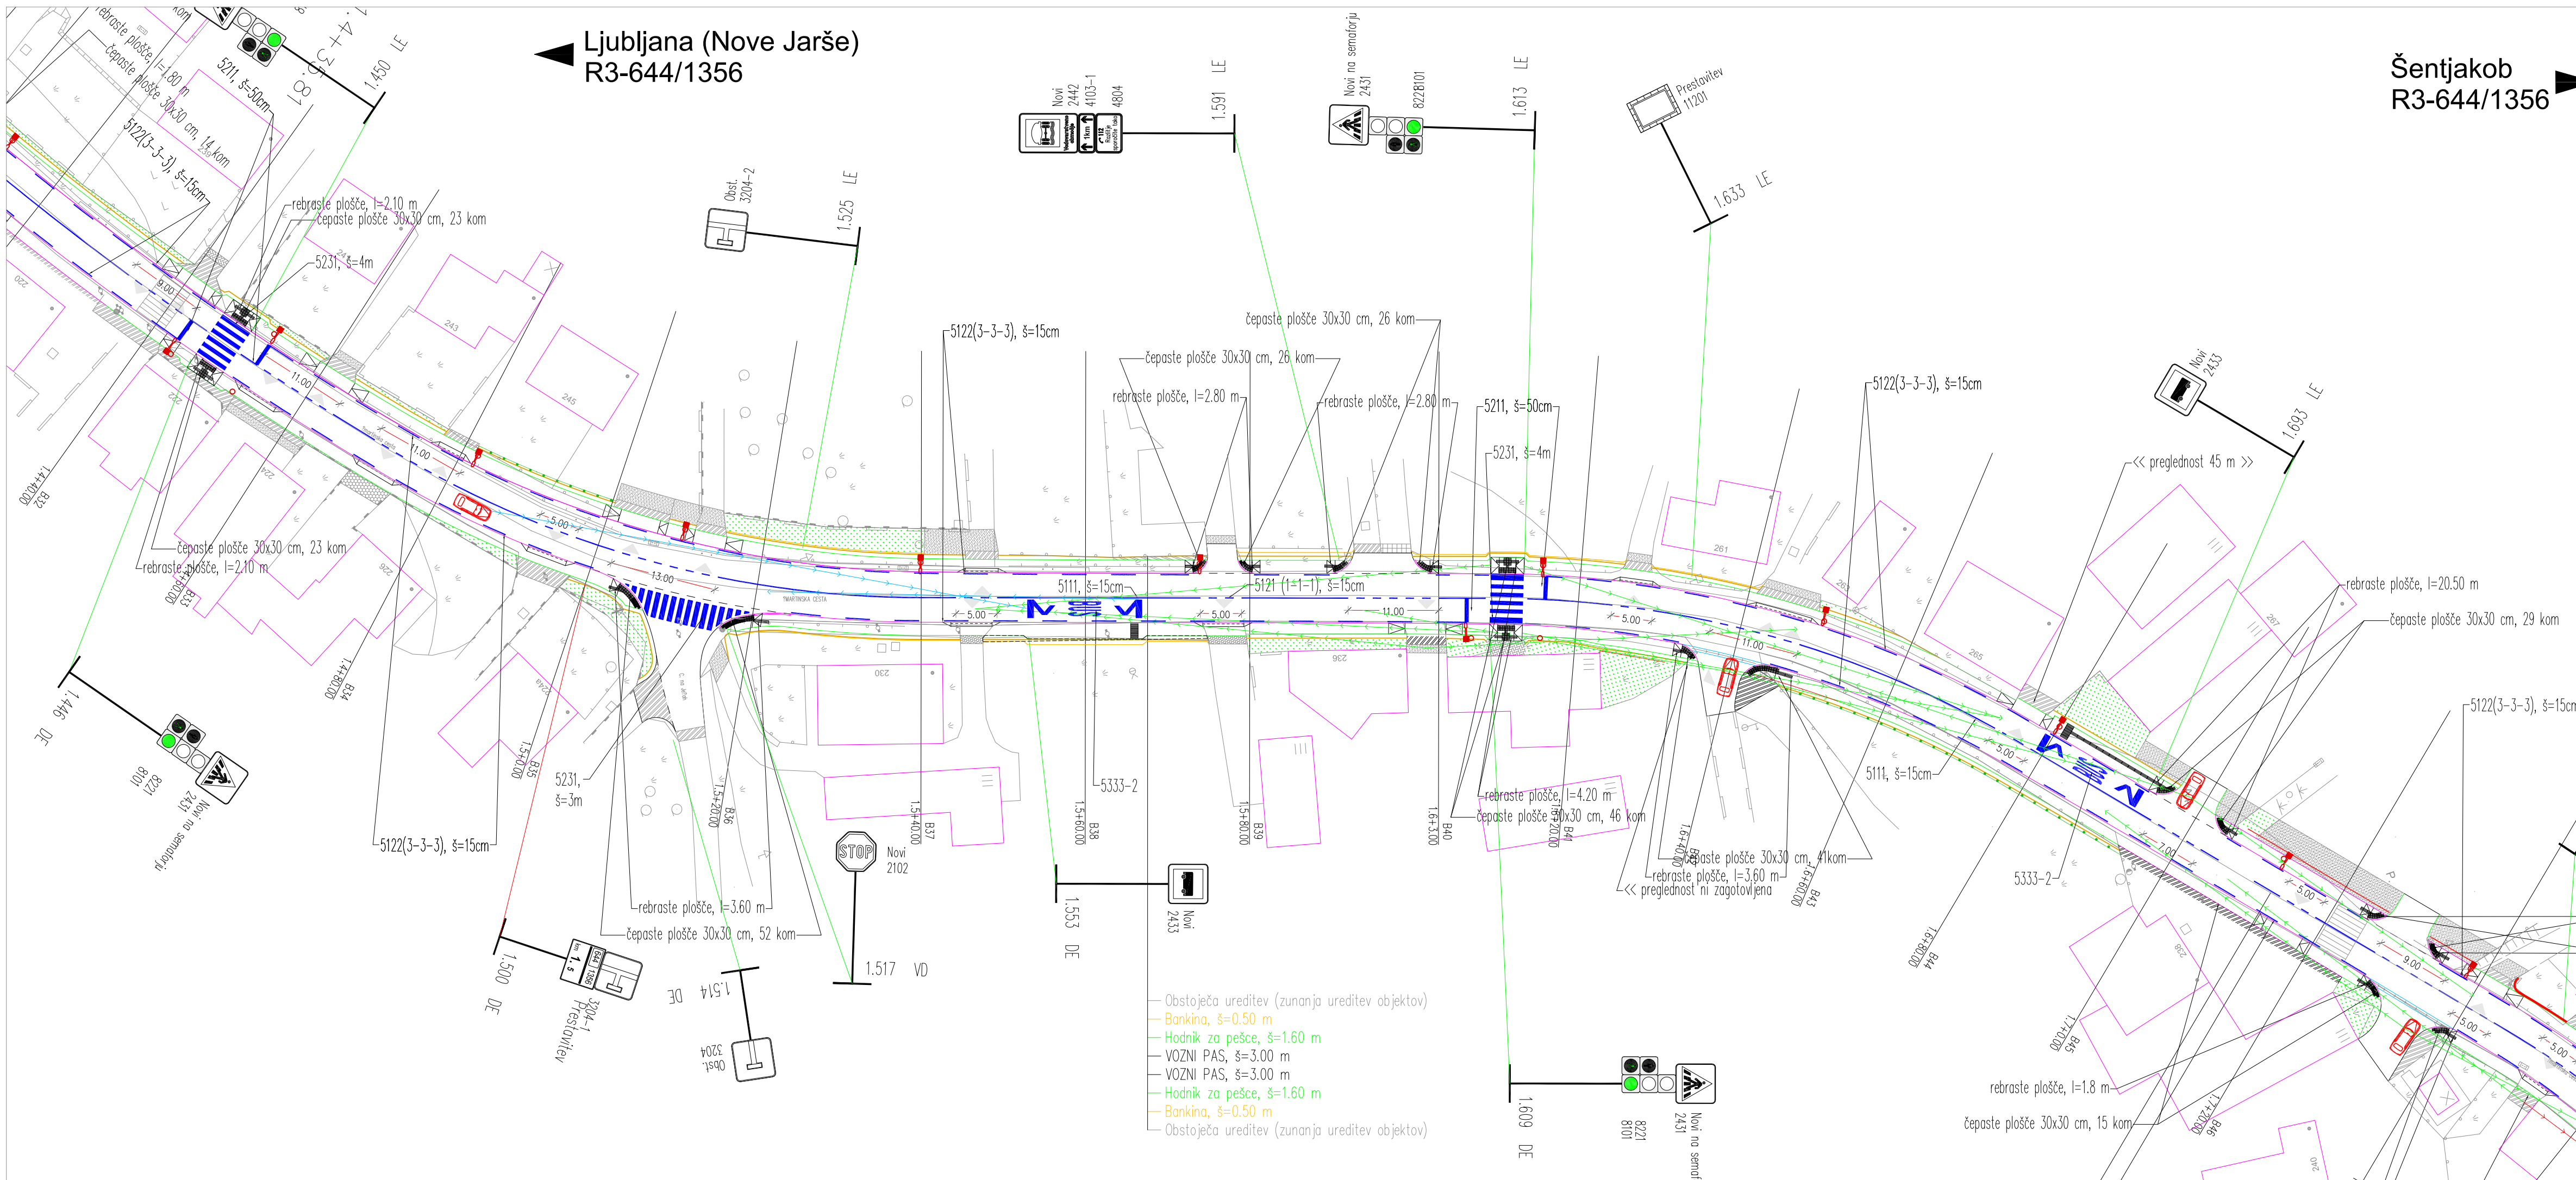

SITUACIJA PROMETNE UREDITVE 3/5			
M 1:500			
Opomba: Preglednost pri hitrosti 50 km/h in naklonu nivele med 0–4% je 45 m			
Sprememba:	Opis spremembe:	Datum:	Podpis:
Investitor: MINISTRSTVO ZA INFRASTRUKTURO DRSI Tržaška cesta 19 1000 Ljubljana		Cesta:	R3-644
Projektor: APPIA d.o.o. Leskovačkova cesta 9e, 1000 Ljubljana		Odsek:	1356 Ljubljana (Šmartinska)-Šentjakob
Podizvajalec:		Pododsek:	
Številka priloge: G.3.3.2 Identifikacijska številka ribe: AP022-21-G.3.3		Številka projekta: Številka načrta: Stopnja odobrev:	AP022-21 AP022-21-G PZI
Št. odseka: Antivarna številka / Faza / Objekt:		Objekt:	Ureditev državne ceste R3-644/1356 Ljubljana (Šmartinska)-Šentjakob od km 0,895 do km 2,250 - novelacija SITUACIJA PROMETNE UREDITVE
1356		Dal. načrta: Merk:	1:500
0014.00		Odgovorni vodja projekta:	mag. Gašo JOVANDIČ, u.i.ig.5-2119
004.2101		Odgovorni projektant:	Daniela VARNČ, u.i.ig. (G-2155)
G.103.3		Izloži:	
		Datum:	Marec 2022
		Št. risbe:	Črtna koda arhiva:

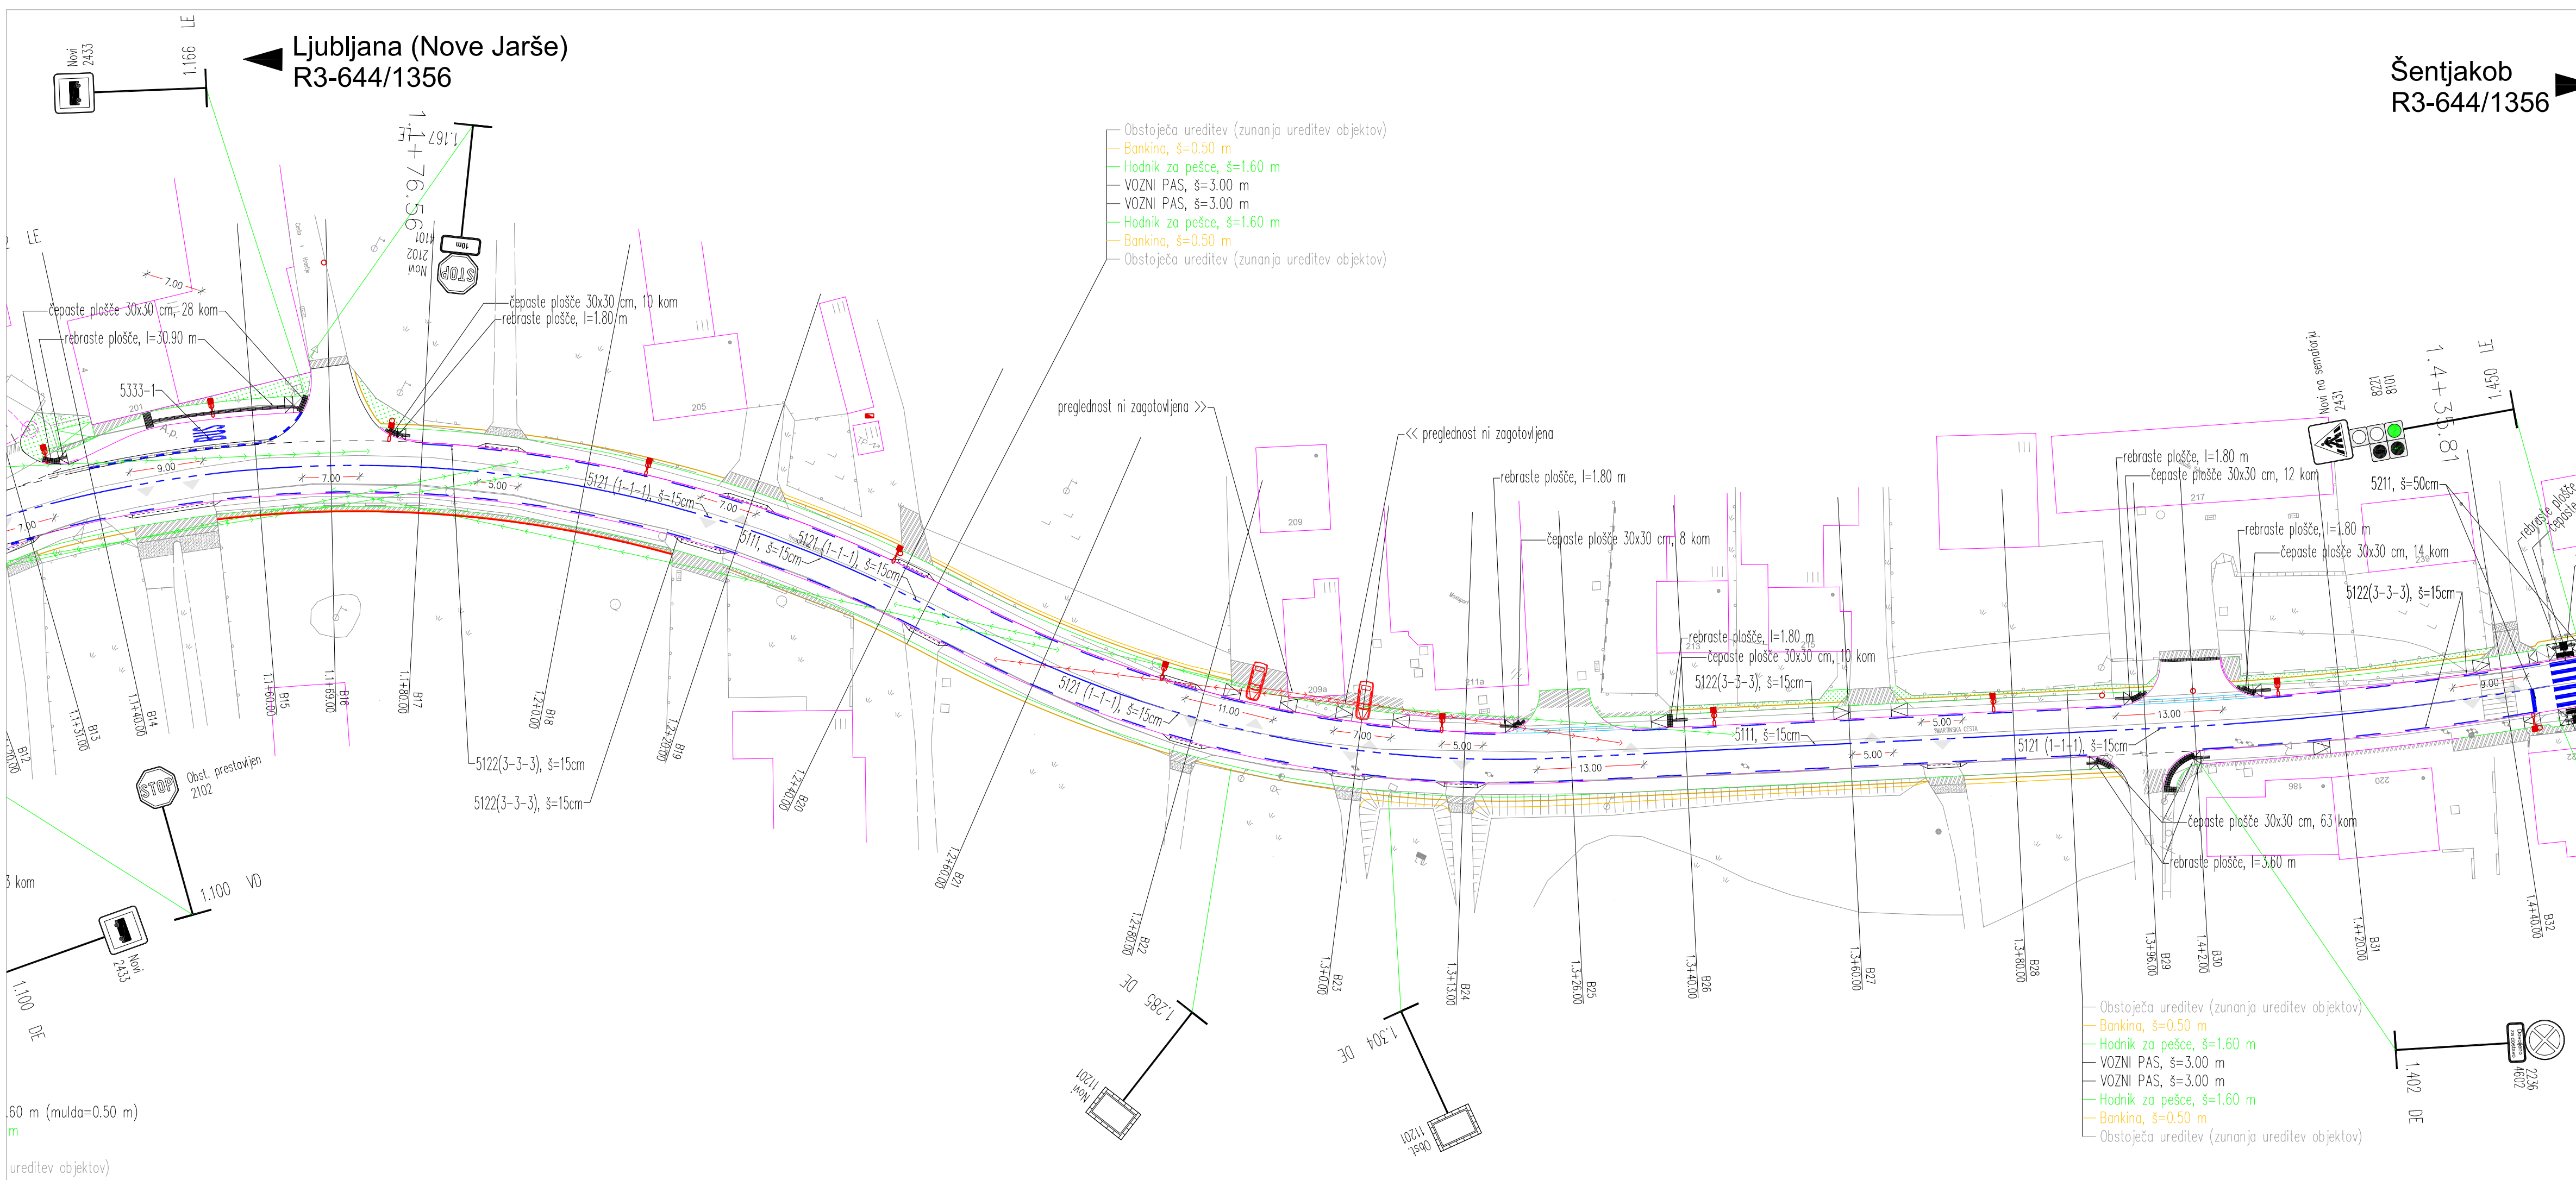

SITUACIJA PROMETNE UREDITVE 2/5			
M 1:500			
Opomba: Preglednost pri hitrosti 50 km/h in naklonu nivele med 0–4% je 45 m			
Sprememba:	Opis spremembe:	Datum:	Podpis:
Investitor: MINISTRSTVO ZA INFRASTRUKTURO DRSI Tržaška cesta 19 1000 Ljubljana		Cesta:	R3-644
Projektor: APPIA d.o.o. Leskovačkova cesta 9e, 1000 Ljubljana		Odsek:	1356 Ljubljana (Šmartinska)-Šentjakob
Podizvajalec:		Pododsek:	
Številka priloge: G.3.3.2 Identifikacijska številka ribe: AP022-21-G.3.2		Številka projekta: Številka načrta: Stopnja odobrev:	AP022-21 AP022-21-G PZI
Št. odseka: Antivarna številka / Faza / Objekt:		Objekt:	Ureditev državne ceste R3-644/1356 Ljubljana (Šmartinska)-Šentjakob od km 0,895 do km 2,250 - novelacija SITUACIJA PROMETNE UREDITVE
1356		Dal. načrta: Merk:	1:500
0014.00		Odgovorni vodja projekta:	mag. Gašo JOVANDIČ, u.i.ig.5-2119
004.2101		Odgovorni projektant:	Daniela VARNČ, u.i.ig. (G-2155)
G.103.2		Izloži:	
		Datum:	Marec 2022
		Št. risbe:	Črtna koda arhiva:

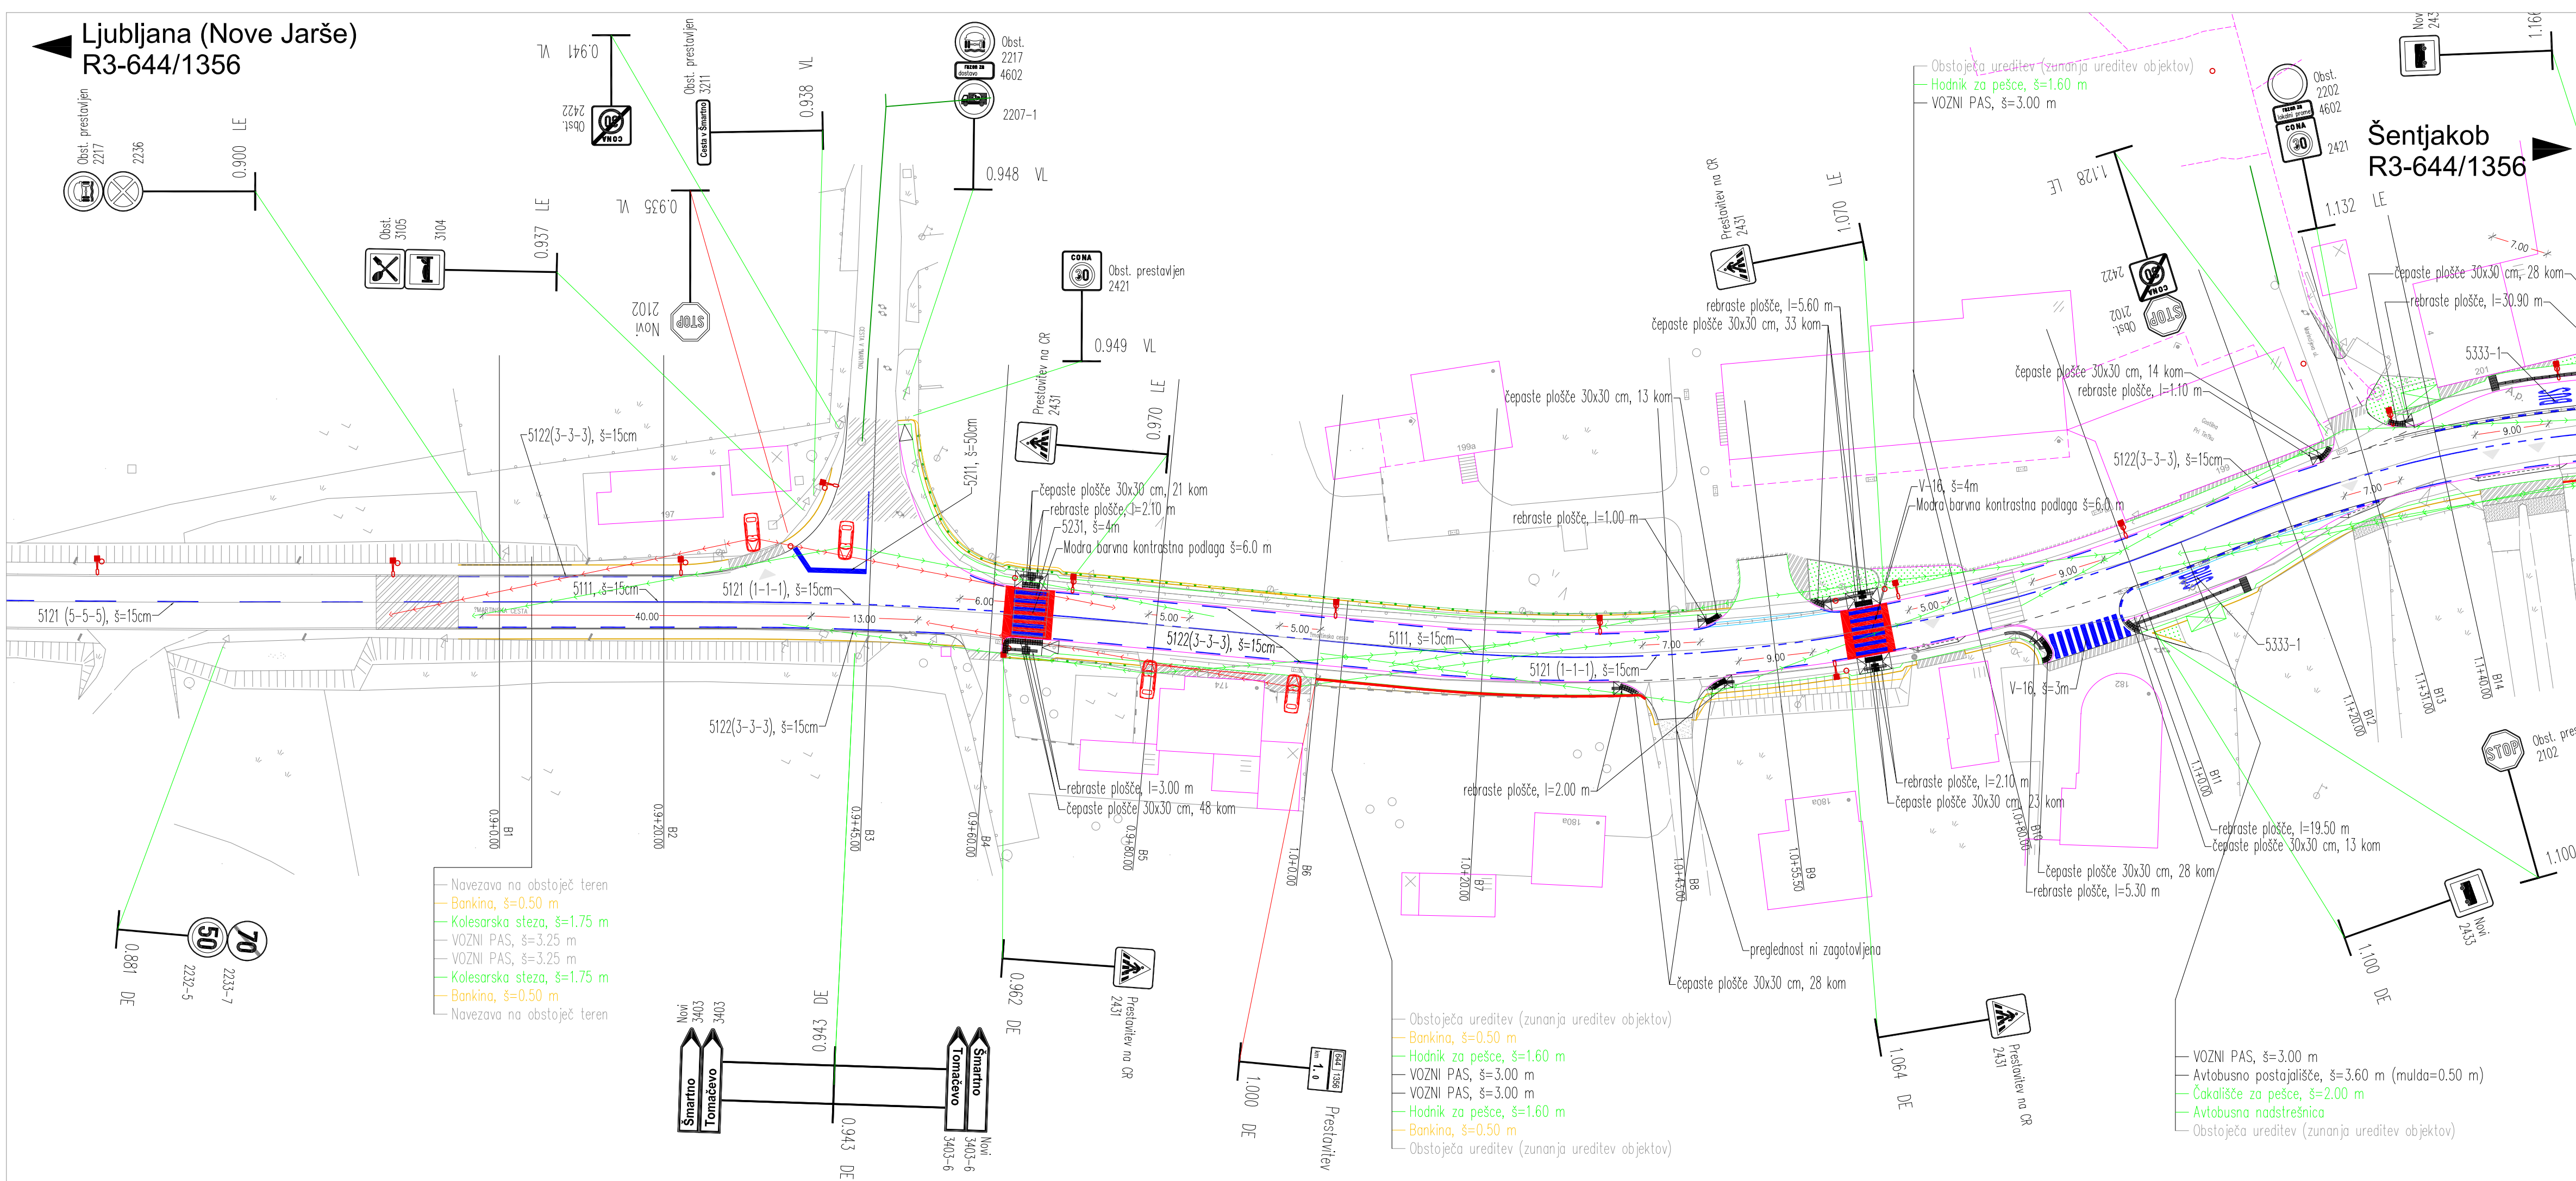

SITUACIJA PROMETNE UREDITVE 1/5			
M 1:500			
Opomba: Preglednost pri hitrosti 50 km/h in naklonu nivele med 0–4% je 45 m			
Sprememba:	Opis spremembe:	Datum:	Podpis:
Investitor: MINISTRSTVO ZA INFRASTRUKTURO DRSI Tržaška cesta 19 1000 Ljubljana		Cesta:	R3-644
Projektor: APPIA d.o.o. Leskovačkova cesta 9e, 1000 Ljubljana		Odsek:	1356 Ljubljana (Šmartinska)-Šentjakob
Podizvajalec:		Pododsek:	
Številka priloge: G.3.1 Identifikacijska številka ribe: AP022-21-G.3.1		Številka projekta: Številka načrta: Stopnja odobrev:	AP022-21 AP022-21-G PZI
Št. odseka: Antivarna številka / Faza / Objekt:		Objekt:	Ureditev državne ceste R3-644/1356 Ljubljana (Šmartinska)-Šentjakob od km 0,895 do km 2,250 - novelacija SITUACIJA PROMETNE UREDITVE
1356		Dal. načrta: Merk:	1:500
0014.00		Odgovorni vodja projekta:	mag. Gašo JOVANDIČ, u.i.ig.5-2119
004.2101		Odgovorni projektant:	Daniela VARNČ, u.i.ig. (G-2155)
G.103.1		Izloži:	
		Datum:	Marec 2022
		Št. risbe:	Črtna koda arhiva: